


ギャラリー 月の庭

展示スペース 寸法

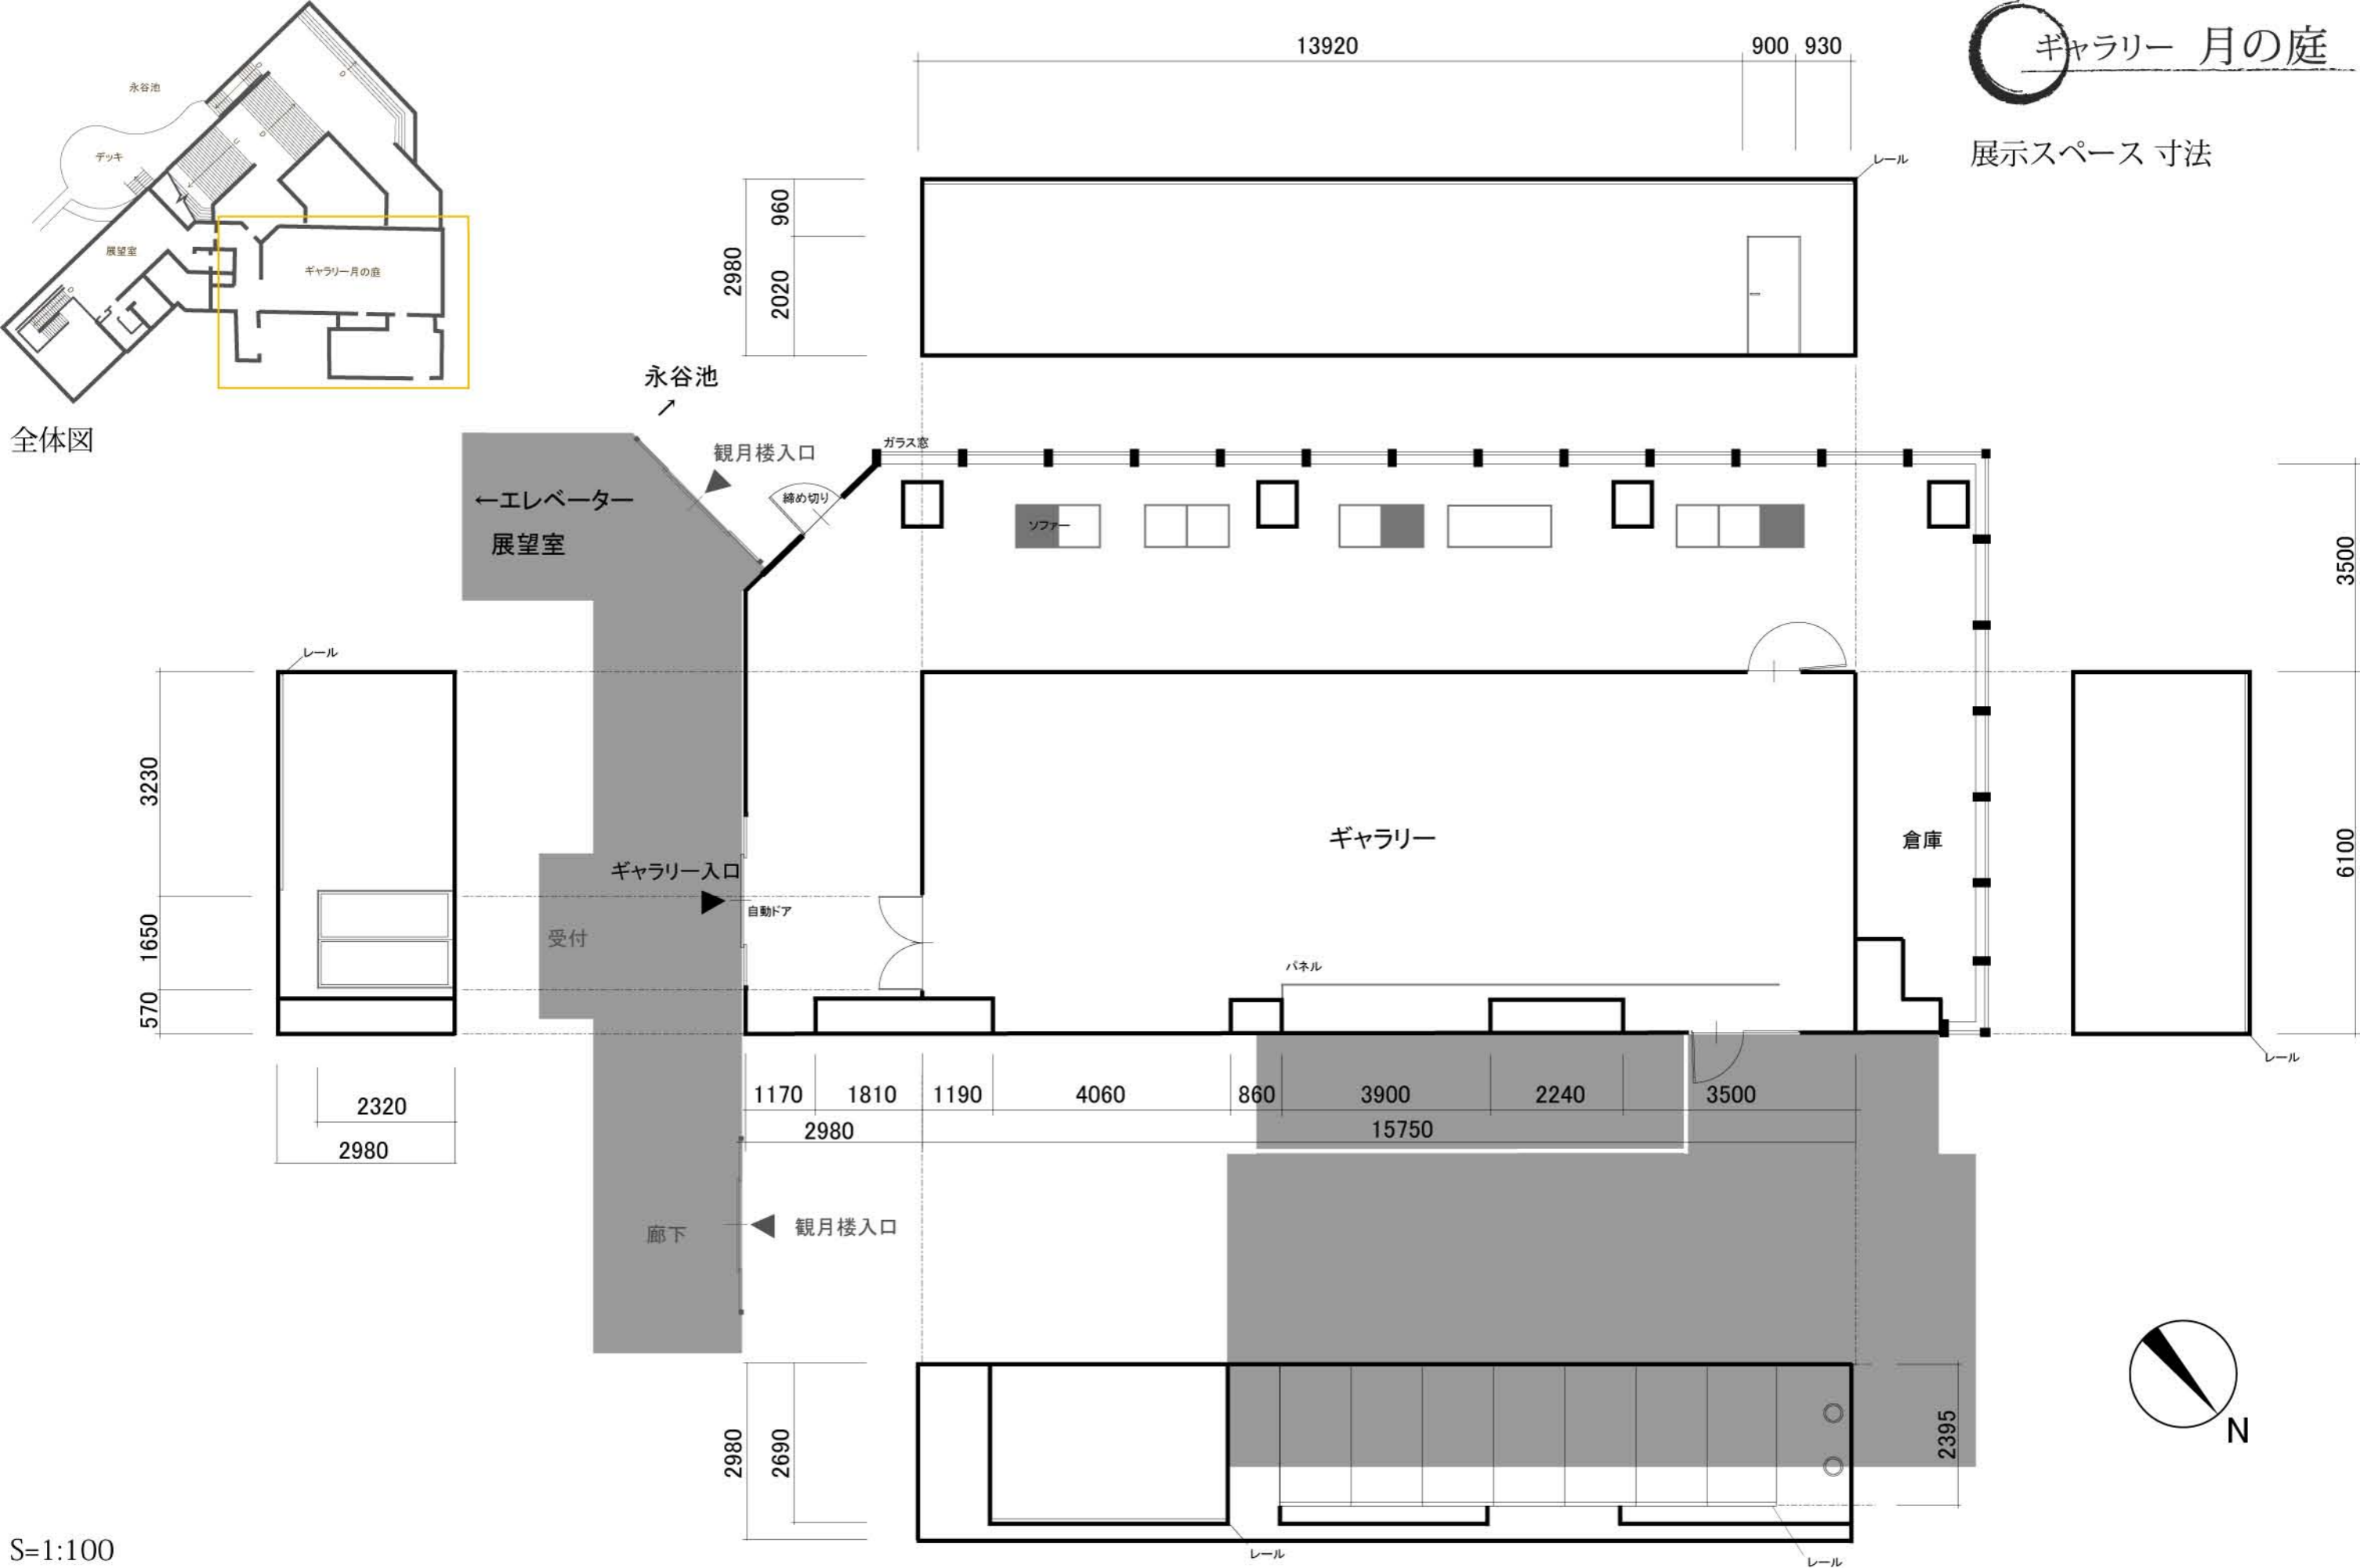

全体図

S=1:100